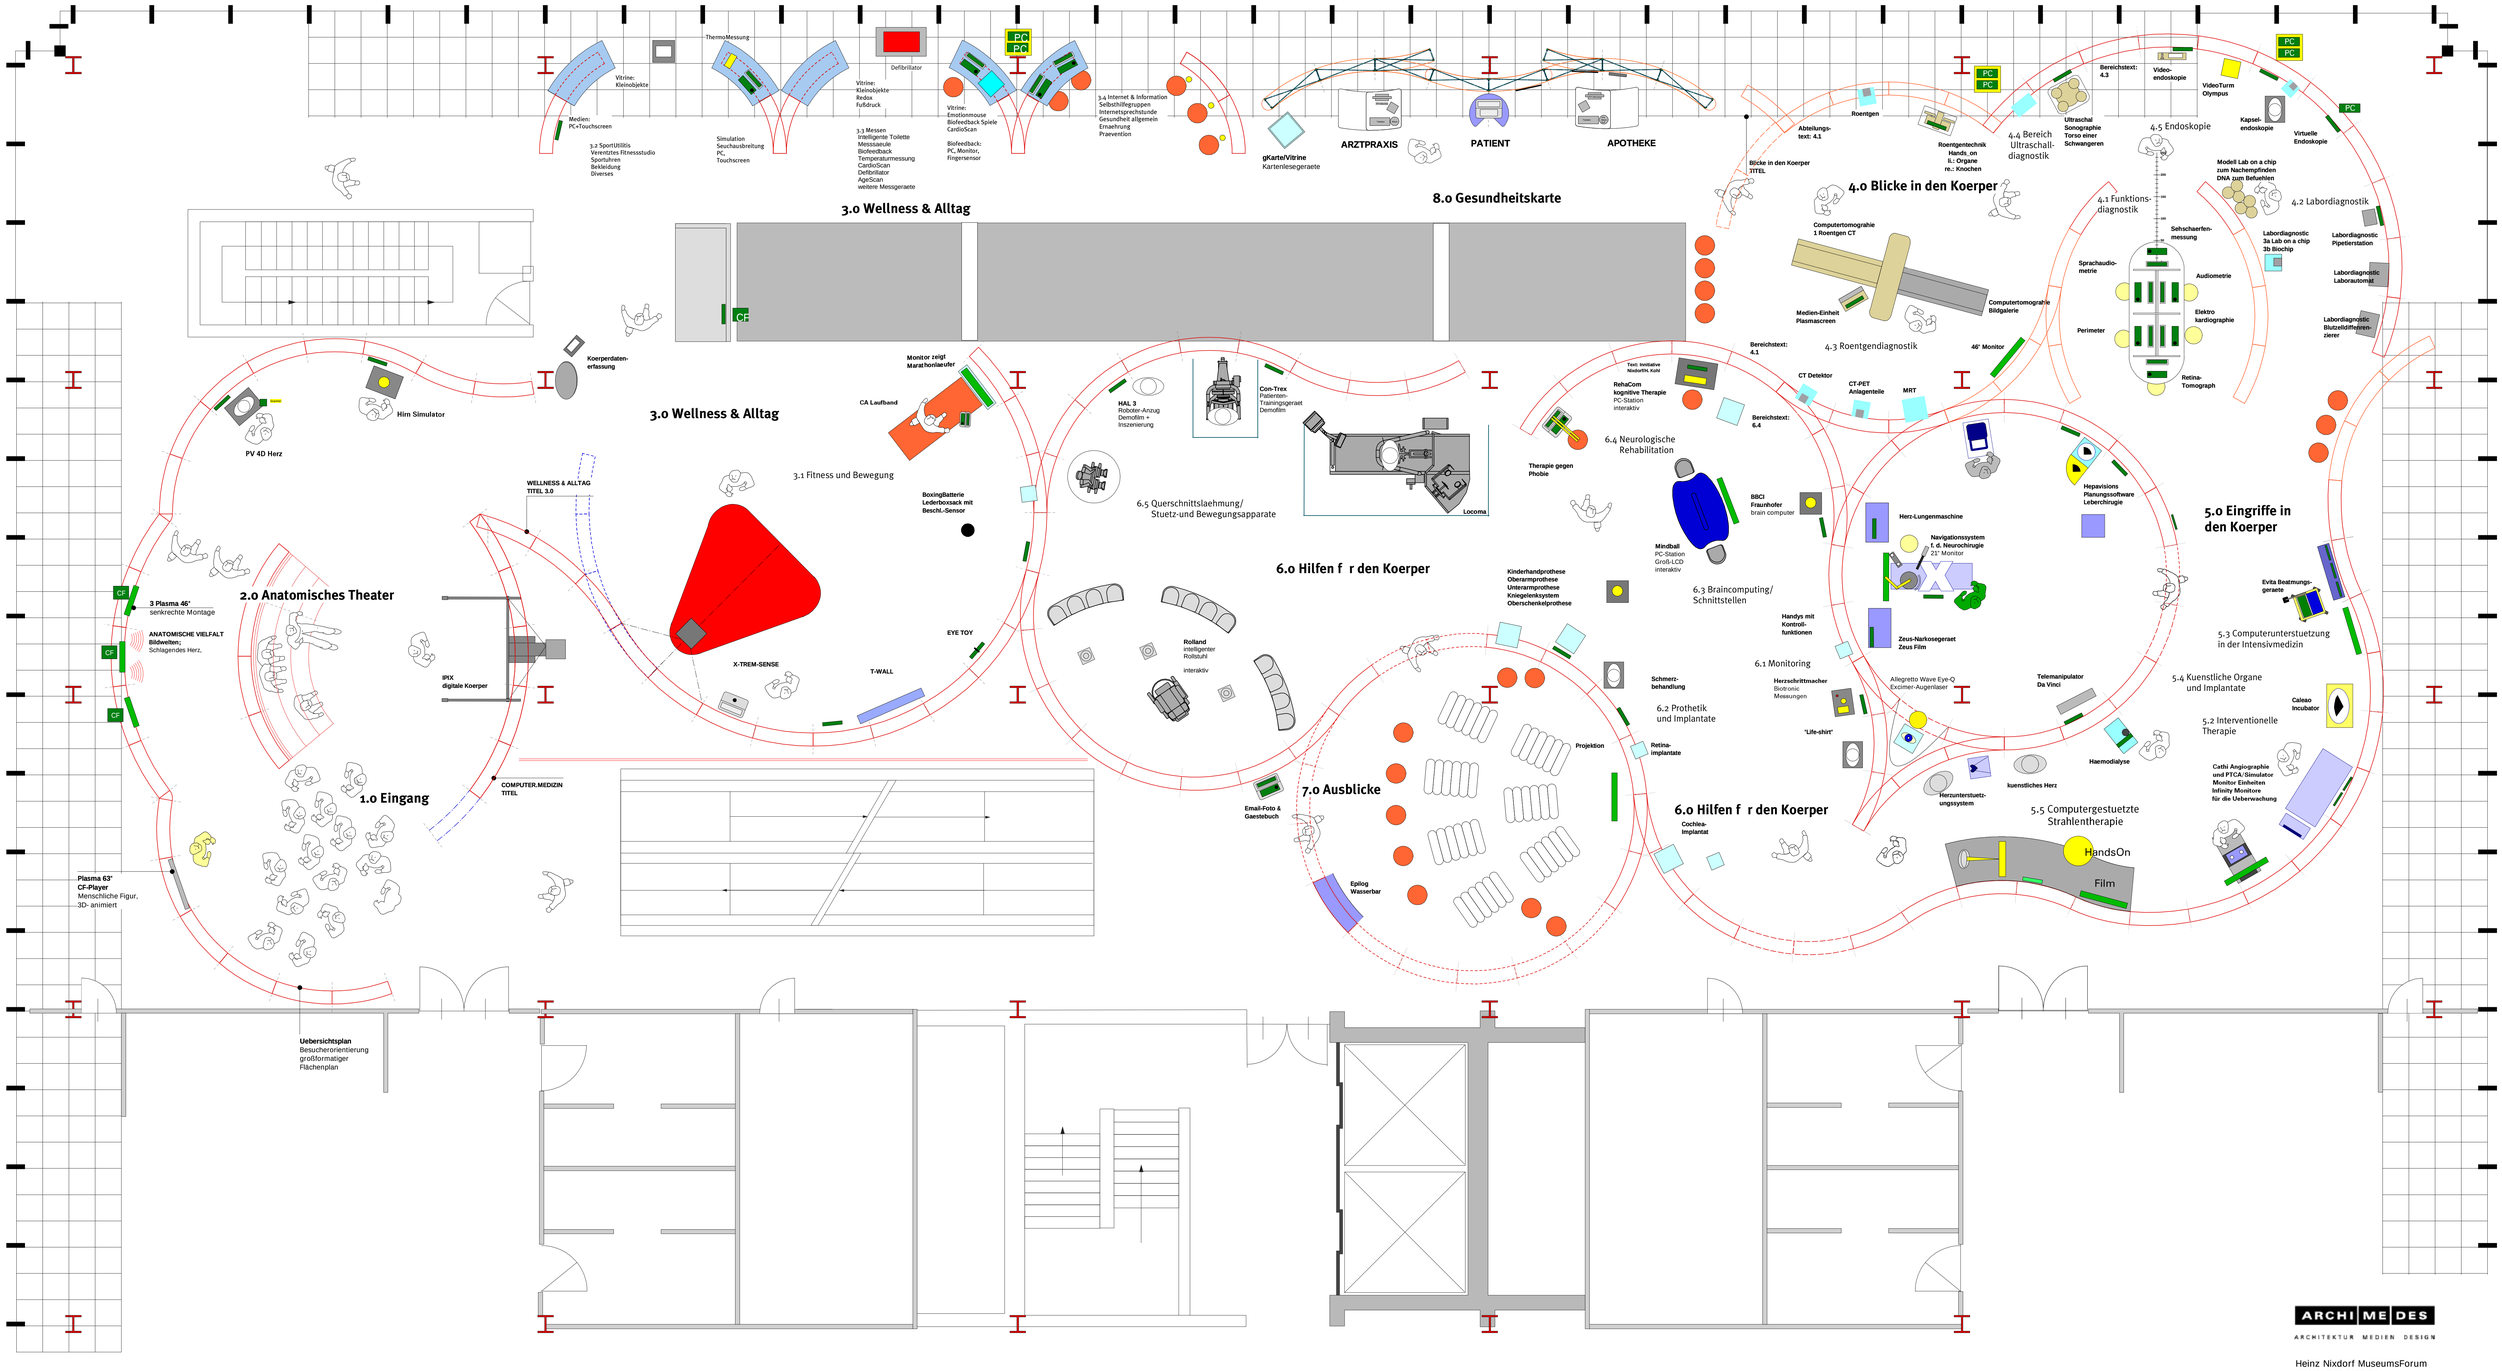

ARCHIMEDES
ARCHITEKTUR MEDIEN DESIGN

Heinz Nixdorf MuseumsForum
COMPUTER.MEDIZIN

total exhibition area
approx. 950 sqm

45 Grundriß Entwurf
Maßstab 1: 50
STAND: 28.02.2006